



PISO -1

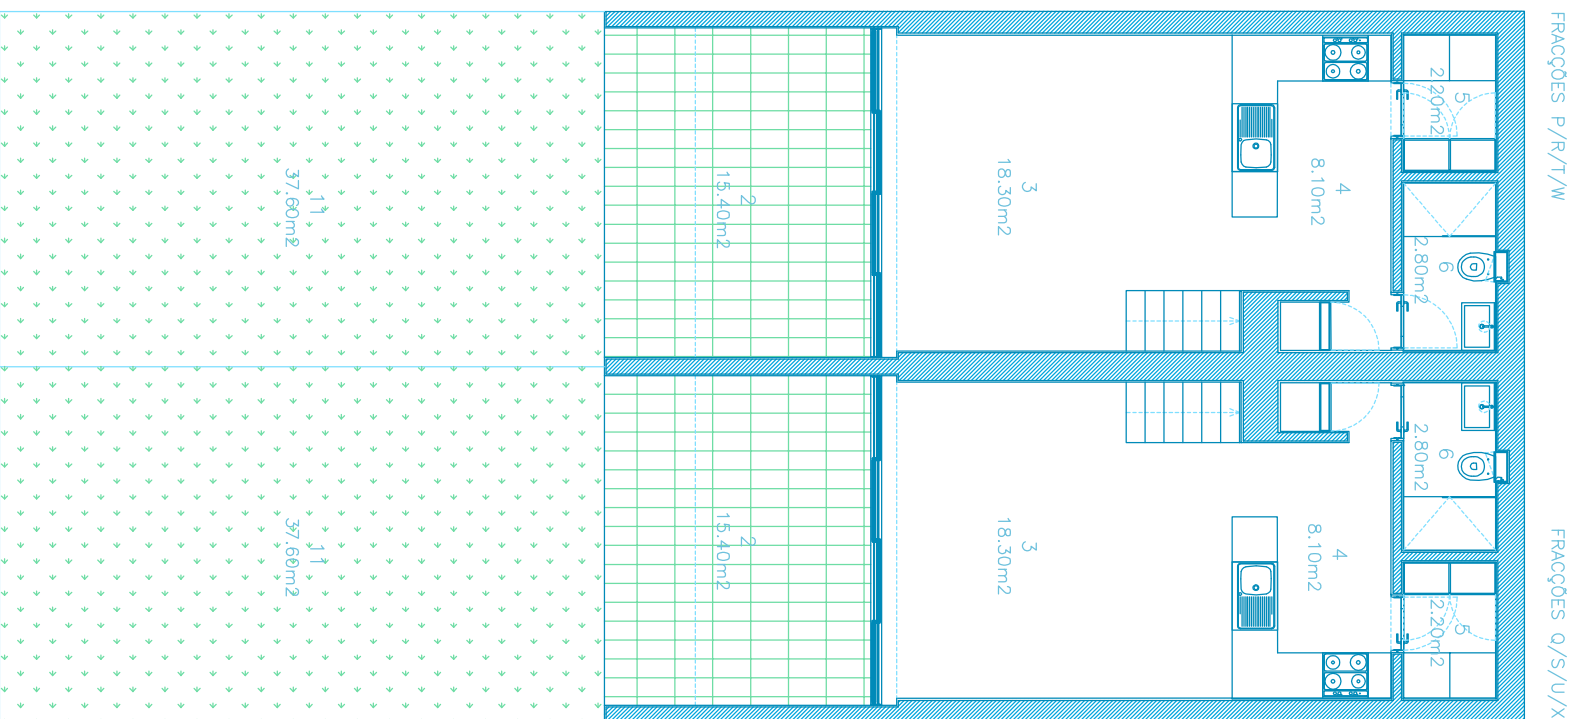

PISO 0

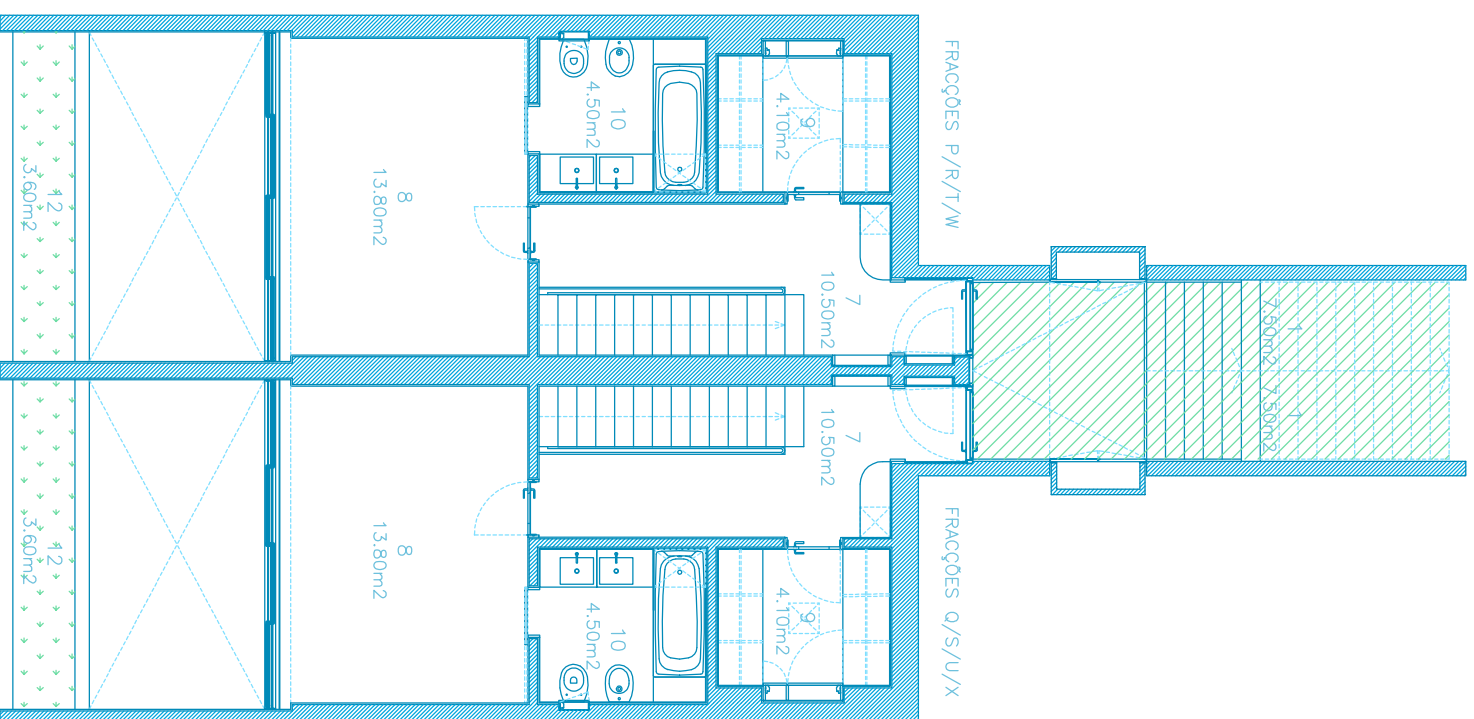

- | | |
|---------------------|------------------------|
| 1. PÁTIO | TERRACE |
| 2. PÁTIO COBERTO | COVERED TERRACE |
| 3. SALA | LIVING AND DINING ROOM |
| 4. COZINHA | KITCHEN |
| 5. LAVANDARIA | LAUNDRY |
| 6. WC | WC |
| 7. CIRCULAÇÕES | HALLWAY |
| 8. SUITE | SUITE |
| 9. QUARTO DE VESTIR | DRESSING ROOM |
| 10. QUARTO DE BANHO | BATHROOM |
| 11. JARDIM | GARDEN |
| 12. FLOREIRA | FLOWER VASE |



PROJECTO DE / PROJECT BY

ARQ^{te} NUNO GRAÇA MOURA

PROMOTOR / DEVELOPER

ACCORDO SGRS, S.A.

ZONA 6 NGM LOTE N° / LOT N° 158

MORADIA EM BANDA / TOWNHOUSE P/q/R/S/ T/U/W/X

TIPOLOGIA / DESCRIPTION T1

ÁREA PRIVATIVA / PRIVATE AREA 152.00m²

- * Todas as edificações têm obrigatoriamente cobertura vegetal.
- * Área exterior do lote, jardim e piscina, jardim de utilização exclusiva de cada fração, tratados e acabados.
- * Cozinhas completamente equipadas.
- * Área de jardim não reservada para utilização exclusiva de qualquer fração bem como a piscina, são equipamentos que pertencem ao conjunto de proprietários das frações de cada lote.
- * All the buildings have roof gardens.
- * External area of the allotment, garden and pool, and garden for the exclusive use of each lot is treated and finished.
- * Fully equipped kitchens.
- * The common garden area as well as the swimming pool belongs to all the proprietors in each allotment.

LOCALIZAÇÃO / LOCATION

