



PLANTA PISO 0

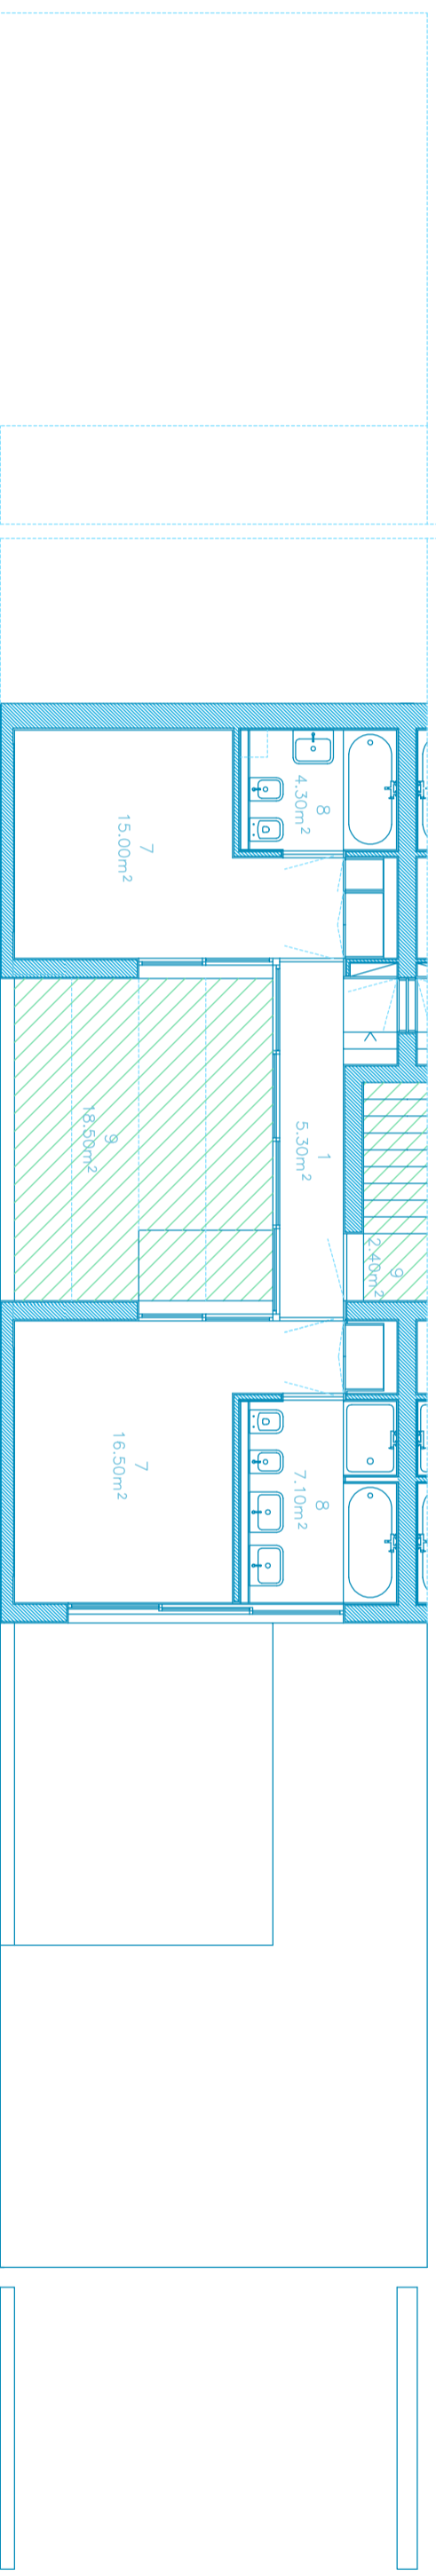

PLANTA PISO 1

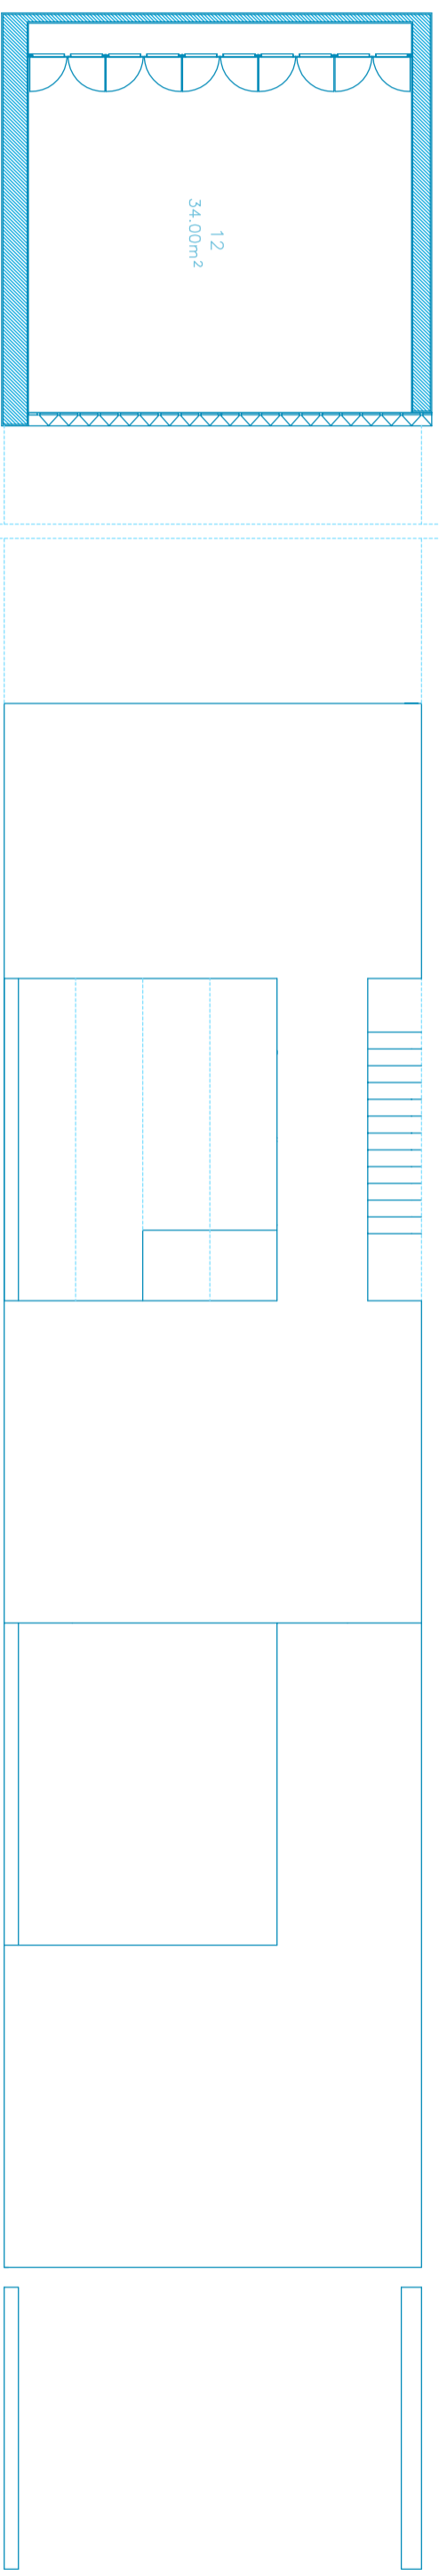

PLANTA GARAGEM E COBERTURA



PROJECT DE / PROJECT BY
ARQUIFALCÃO DE CAMPOS

PROMOTOR / DEVELOPER
ACORDO SGPS, SA.

ZONA 7 FC LOTE N.º / LOT N.º 287
MORADIA EM BANDA / TOWNHOUSE A/C/E/S/I/K/M/O/9/5/U/W
TIPOLOGIA / DESCRIPTION T2
ÁREA PRIVATIVA / PRIVATE AREA 249.00m²

- * Todas as edificações têm obrigatoriamente cobertura vegetal.
- * Área exterior do lote, jardim e piscina, jardim de utilização exclusiva de cada fracção, tratadas e cobradas.
- * Cozinhas completamente equipadas.
- * Área de jardim não reservada para utilização exclusiva de qualquer fracção bem como a piscina, são equipamentos que pertencem ao conjunto de proprietários das fracções de cada lote.
- * All the buildings have roof gardens.
- * External area of the allotment, garden and pool, and garden for the exclusive use of each lot is treated and finished.
- * Fully equipped kitchens.
- * The common garden area as well as the swimming pool belongs to all the proprietors in each allotment.

LOCALIZAÇÃO / LOCATION

