

PROJECTO DE / PROJECT BY  
**ARGO<sup>®</sup> NUNO BRANDÃO COSTA**  
 PROMOTOR / DEVELOPER  
**ACORDO** SGPS, S.A.



ZONA 10 NBC

LOTE N.º / LOT N.º 322/323/324/325


TIPOLOGIA / DESCRIPTION T3

ÁREA PRIVATIVA / PRIVATE AREA QUADRO/TABLE

- \* Planta de arquitectura ainda não compatibilizada com os projectos de especialidades e de execução.
- \* Todas as edificações têm obrigatoriamente cobertura vegetal.
- \* Piscinas e arranjos exteriores não estão incluídos.
- \* Cozinha equipadas com os principais electrodomésticos.
- \* Todos os casos equipados com aquecimento central e infraestruturas para ar condicionado.
- \* Architectural plan not yet adapted to engineering and executive plans.
- \* All the buildings have roof gardens.
- \* Swimming pools and exterior arrangements are not included.
- \* Kitchens equipped with the main household appliances.
- \* All the houses include central heating and infrastructure for air conditioning.

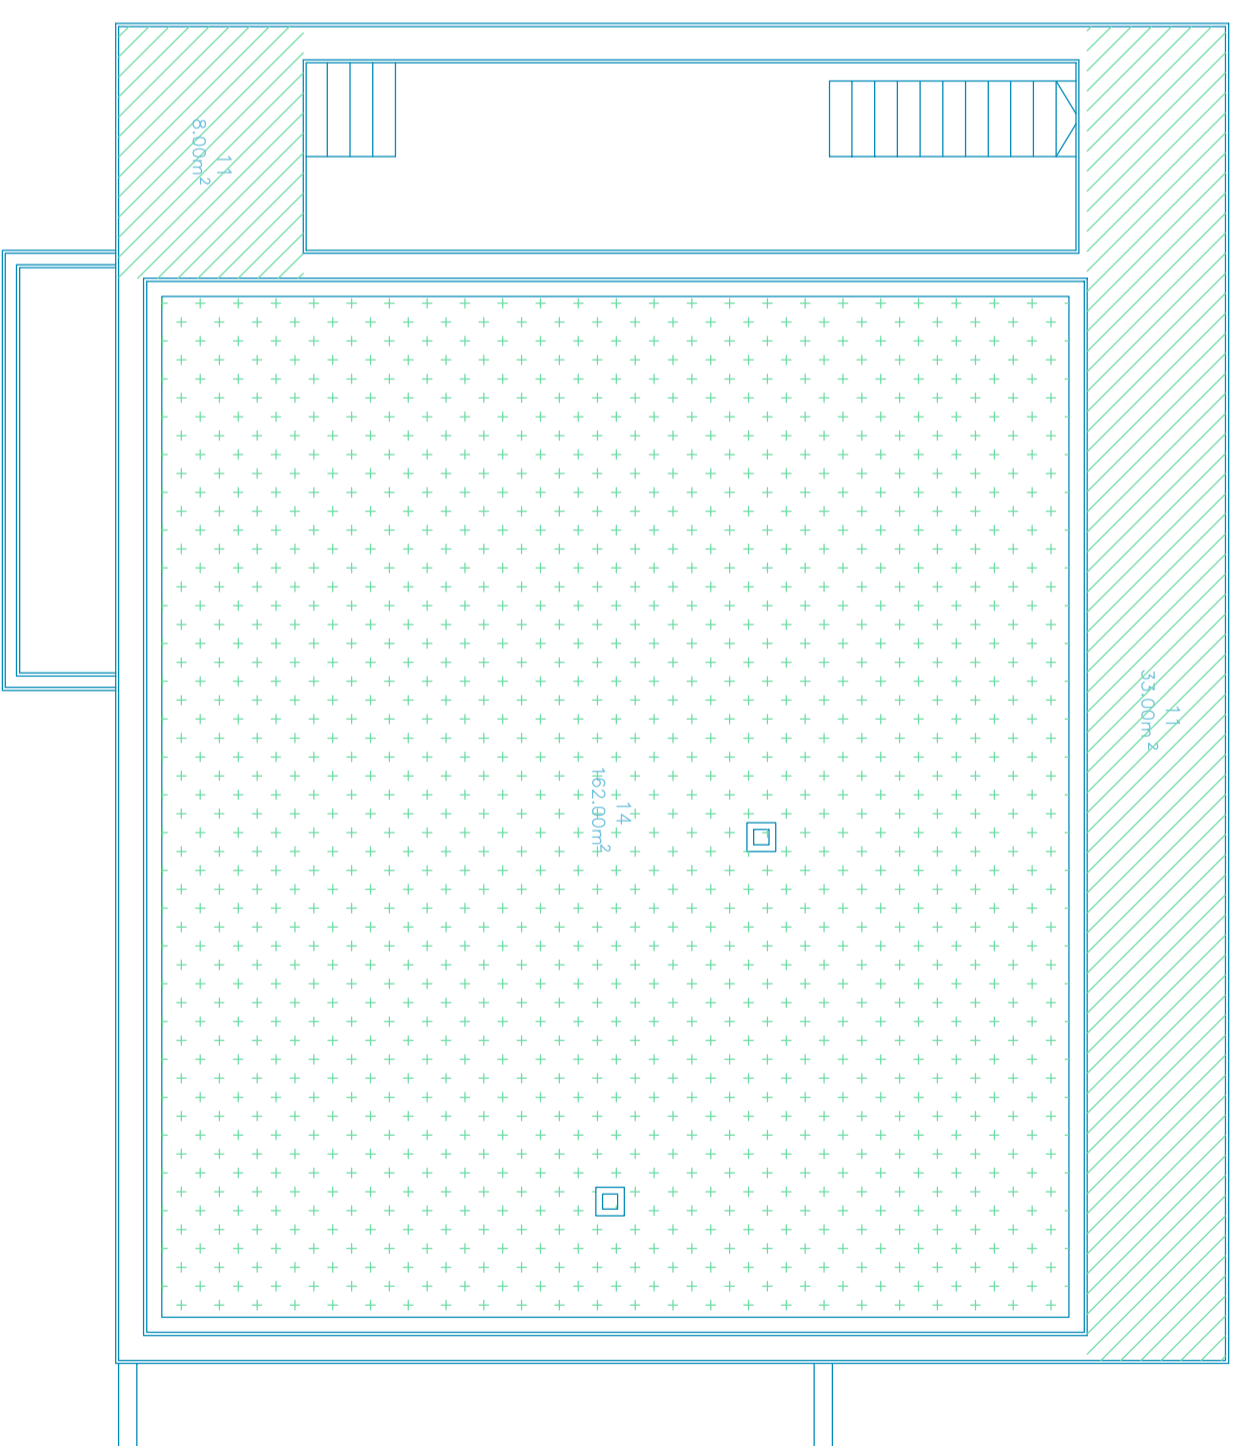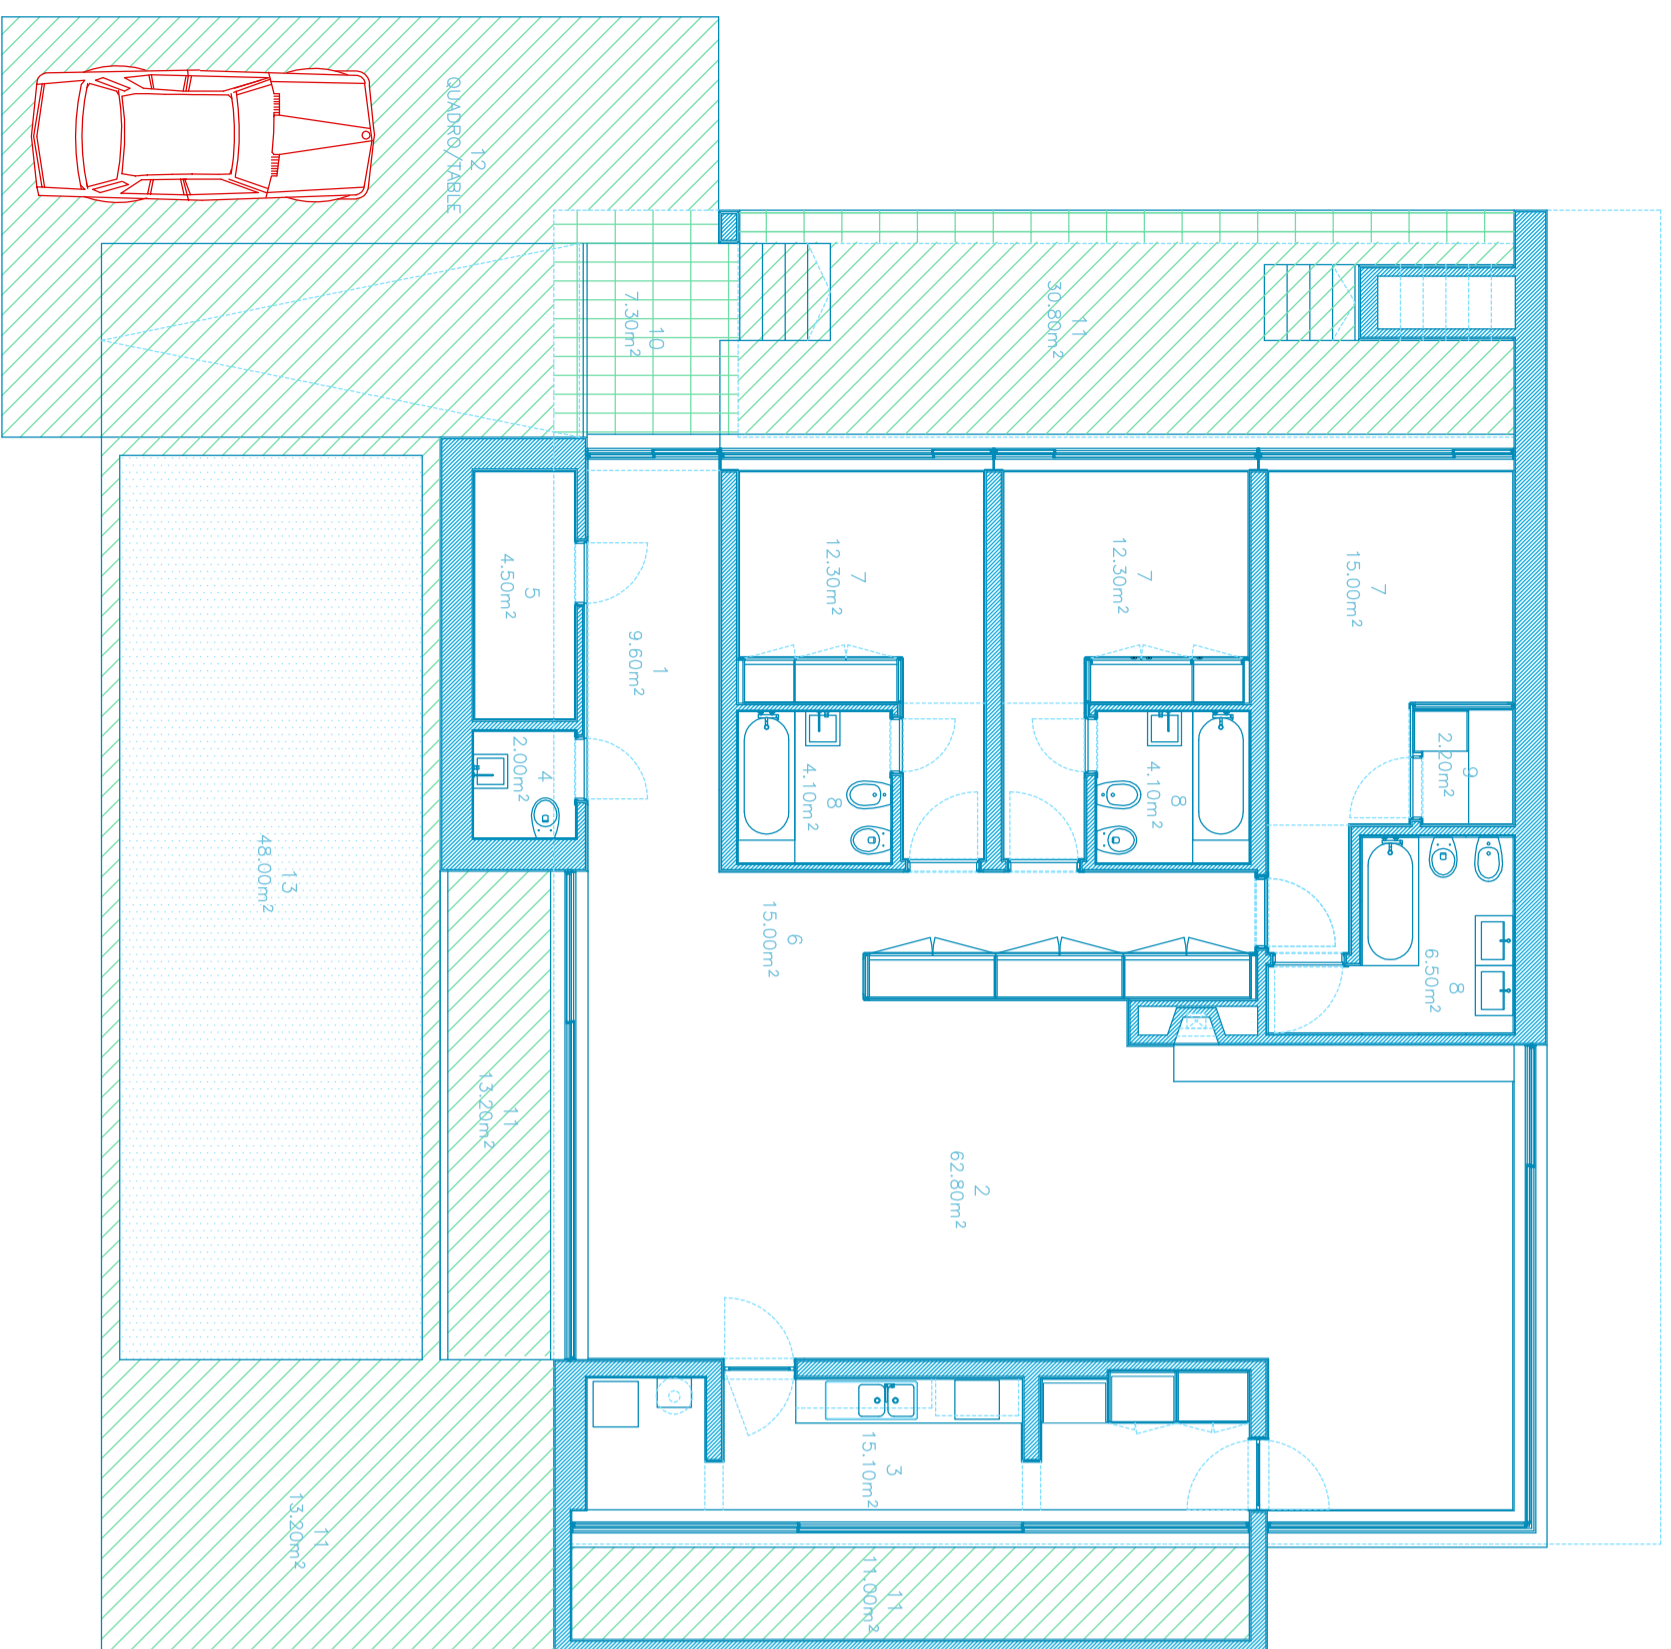

- |                     |                        |
|---------------------|------------------------|
| 1. ENTRADA          | HALL                   |
| 2. SALA             | LIVING AND DINING ROOM |
| 3. COZINHA          | KITCHEN                |
| 4. WC               | WC                     |
| 5. ARRUMAO          | STORAGE                |
| 6. CORREDOR         | HALLWAY                |
| 7. SUITE            | SUITE                  |
| 8. QUARTO DE BANHO  | BATHROOM               |
| 9. QUARTO DE VESTIR | DRESSING ROOM          |
| 10. PATIO COBERTO   | COVERED TERRACE        |
| 11. PATIO           | TERRACE                |
| 12. ESTACIONAMENTO  | PARKING LOT            |
| 13. PISCINA         | SWIMMING POOL          |
| 14. JARDIM          | GARDEN                 |

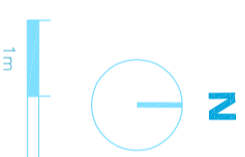

MORADIA EM BANDA / TOWNHOUSE	322	323	324	325
ÁREA PRIVATIVA TOTAL / TOTAL PRIVATE AREA	592m <sup>2</sup>	593m <sup>2</sup>	601m <sup>2</sup>	618m <sup>2</sup>
ÁREA DE ESTACIONAMENTO / PRIVATE PARKING LOT AREA	46m <sup>2</sup>	47m <sup>2</sup>	55m <sup>2</sup>	72m <sup>2</sup>

LOCALIZAÇÃO / LOCATION

